

1階第4会議室

利用団体名	
看板名	

使用日	平成	年	月	日から
	平成	年	月	日まで
会議室				
設営形態				
人数	1卓	人掛け	名	
備考				

裏側通用口
管理人室

テナント倉庫

身障者用駐車場


自販機

受付用
スペース

685

1200

【ご案内】
 第4会議室の音響設備は
 ポータブルタイプです。
 マイク使用は有線1本
 ワイヤレス2本までと
 なります。

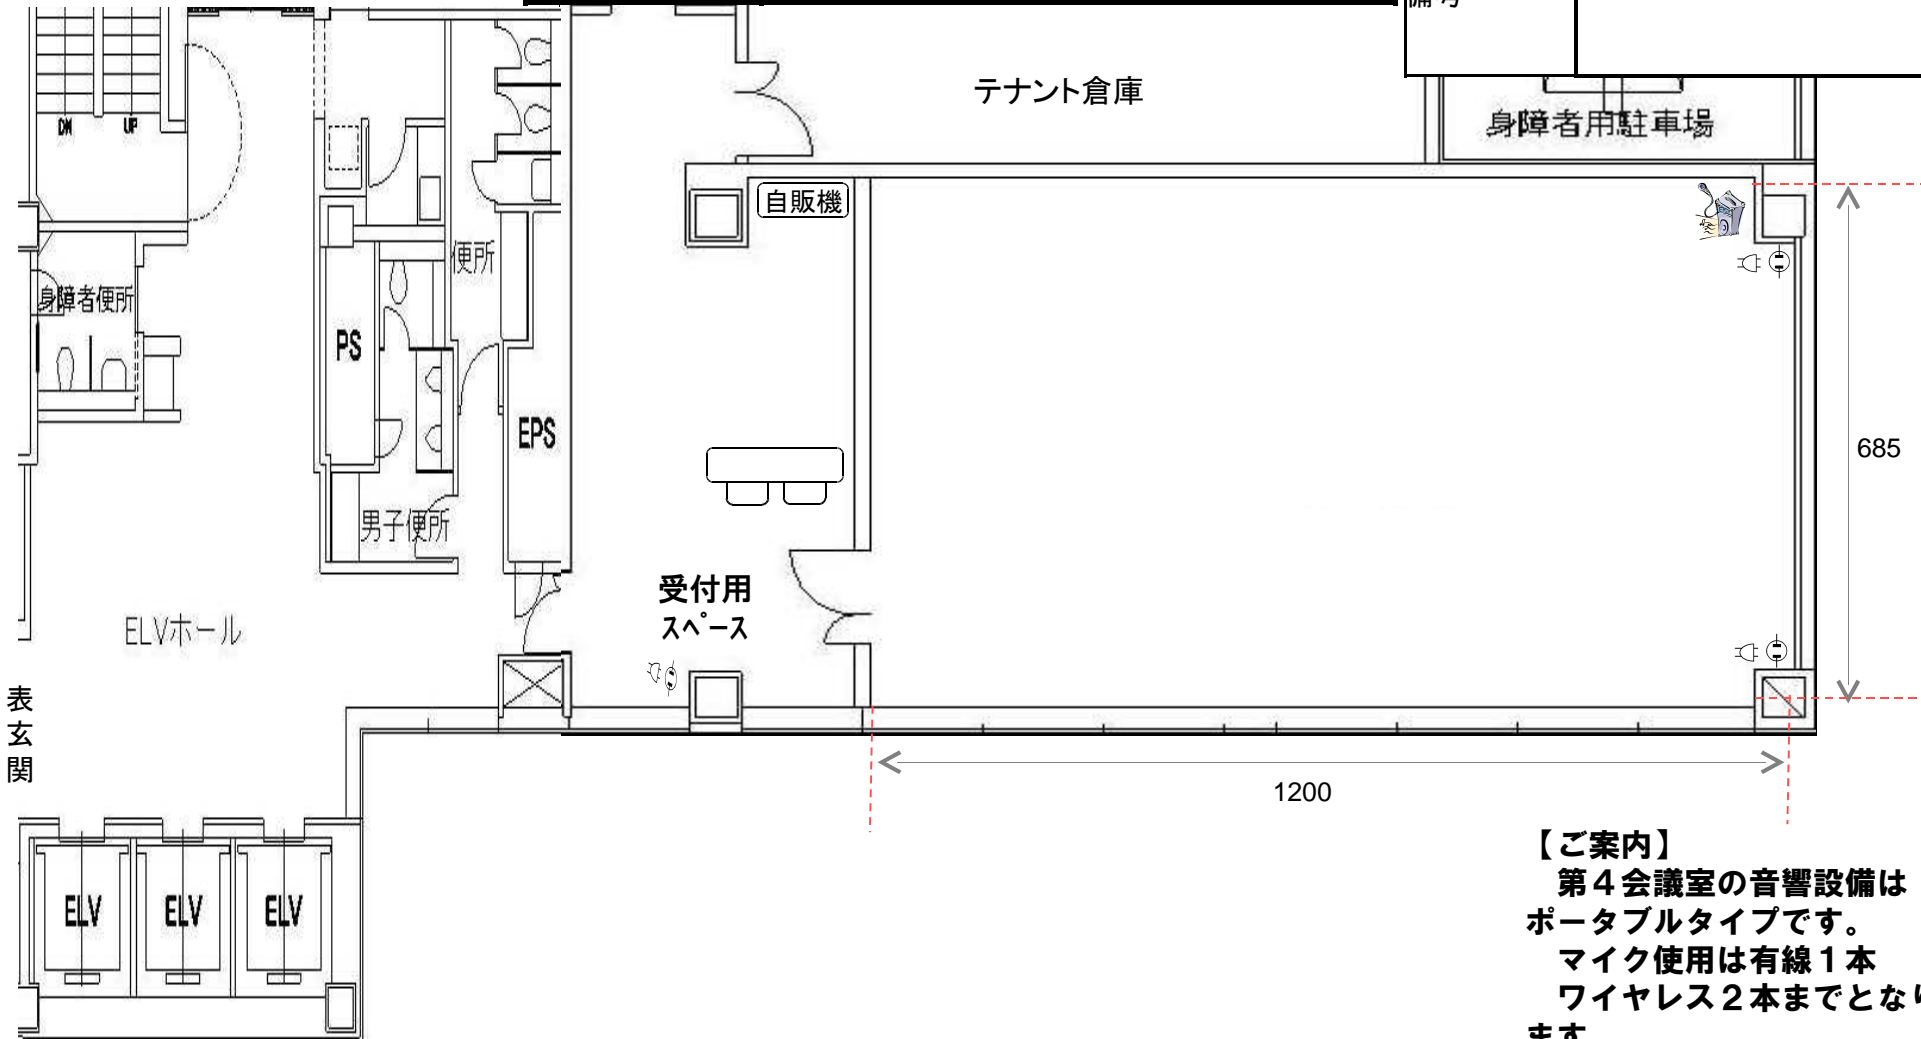

表玄関